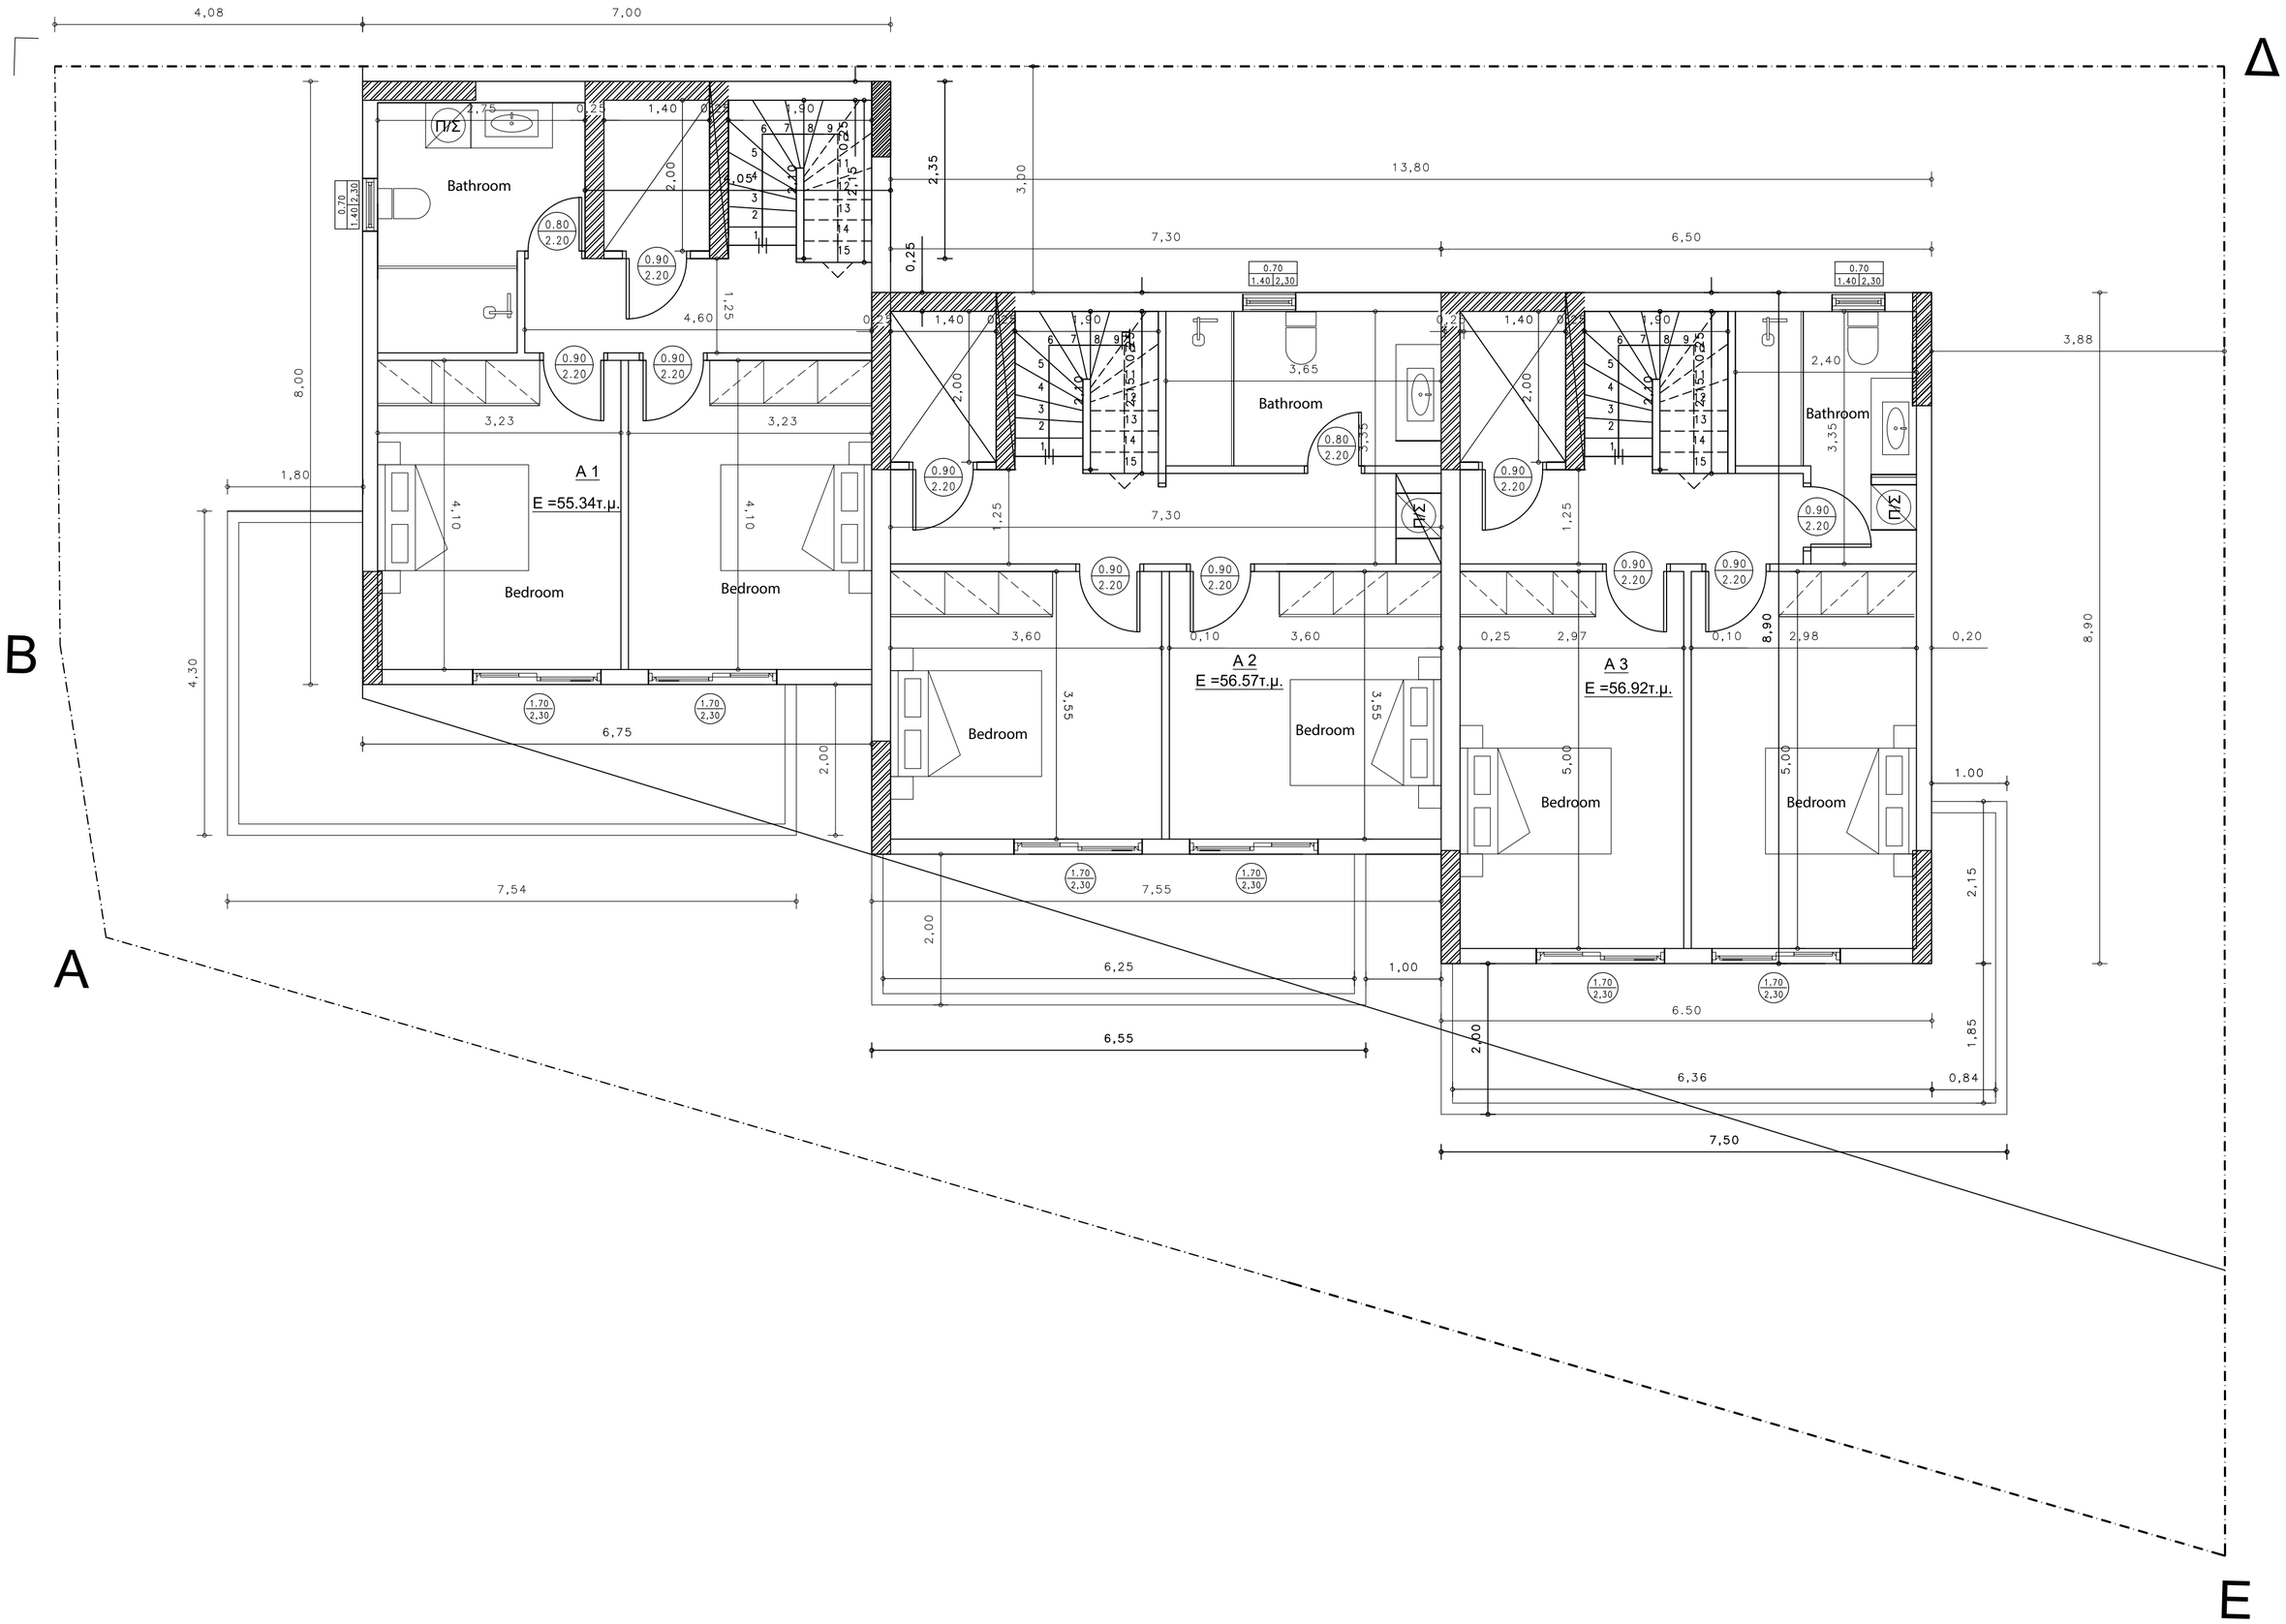
Δ
B
A
E
Bathroom
Bedroom
Bedroom
A 1
E =55.34т.μ.
Bathroom
Bedroom
A 2
E =56.57т.μ.
Bathroom
Bedroom
Bedroom
A 3
E =56.92т.μ.
П/Σ
4,08
7,00
13,80
7,30
6,50
3,88
8,00
8,90
4,30
1,80
6,75
7,54
7,55
6,25
6,55
6,50
6,36
7,50
0,84
1,85
2,15
1,00
0,20
2,97
2,98
3,60
3,55
5,00
3,65
3,35
2,40
4,60
4,10
3,23
2,35
3,00
0,25
1,25
2,00
0.70
1.40 2.30
0.80
2.20
0.90
2.20
1.70
2.30